

QUADRAS	ÁREAS (m²)	Nº de Lotes
Quadra "I"	5.427,55	16
Quadra "J"	2.264,60	06
Quadra "K"	2.815,24	09
Quadra "L"	6.200,48	20
Quadra "M"	4.914,84	15
Quadra "N"	4.785,84	14
Quadra "O"	3.552,86	11
Quadra "P"	6.578,66	21
Total	36.540,07	112,00

Identificação	Áreas (m²)
Área verde - 01	13.913,76
Área verde - 02	24,43
Área verde - 03	181,48
TOTAL	14.119,67

IDENTIFICAÇÃO	ÁREA (m²)
Continuação da Rua 04	3.426,77
Continuação da Rua 06	1.224,30
Rua 08	4.000,39
Rua 09	3.467,49
Rua 10	1.721,84
Rua 11	1.342,48
TOTAL	15.183,27

Nº Curva	Quadra	Lote	Desenv.	A.C.	Raio
C 01	I	16	14,14	90°00'00"	9,00
C 02	J	1	14,14	90°00'00"	9,00
C 03	J	6	14,14	90°00'00"	9,00
C 04	AV 02		2,28	87°15'55"	1,50
C 05	AV 01		1,88	90°00'00"	1,20
C 06	K	1	14,14	90°00'00"	9,00
C 07	K	9	14,14	90°00'00"	9,00
C 08	L	8	14,14	90°00'00"	9,00
C 09	L	10	14,14	90°00'00"	9,00
C 10	L	11	14,14	90°00'00"	9,00
C 11	L	20	14,14	90°00'00"	9,00
C 12	M	1	15,23	90°00'00"	9,00
C 13	M	9	13,45	90°00'00"	9,00
C 14	M	14	5,9	36°52'12"	9,00
C 15	M	14	8,58	253°40'28"	9,00
C 16	M	15	14,55	82°09'45"	11,00
C 17	AV 01		3,04	15°49'36"	11,00
C 18	N	7	12,74	68°20'10"	11,00
C 19	N	6	8,57	253°4028"	11,00
C 20	N	6	5,89	51°39'53"	9,00
C 21	N	1	14,14	90°00'00"	9,00
C 22	N	8	14,14	90°00'00"	9,00
C 23	N	12	3,72	32°06'34"	9,00
C 24	N	13	5,00	23°07'48"	9,00
C 25	N	13	11,69	60°53'26"	11,00
C 26	N	14	15,79	237°07'18"	11,00
C 28	Talude	Rua11	16,48	74°10'24"	11,00
C 29	O	1	14,14	90°00'00"	9,00
C 30	O	10	5,79	36°51'57"	9,00
C 31	O	11	11,05	57°32'32"	11,00
C 32	AV 03		13,31	69°19'22"	11,00
C 33	P	13	22,40	116°39'09"	11,00
C 34	P	12	1,96	10°13'12"	11,00
C 35	P	12	5,88	36°52'52"	9,00
C 36	P	1	14,14	90°00'00"	9,00
C 37	P	2	14,14	90°00'00"	9,00
C 38	P	20	5,79	36°52'12"	9,00
C 39	P	20	4,68	256°23'15"	11,00
C 40	P	21	19,68	128°43'53"	11,00
C 41	Talude	Rua 09	24,86	126°53'20"	11,00
C 42	Talude	Rua 09	5,88	51°33'40"	9,00

IMPLANTAÇÃO GERAL
ESCALA 1:1.000

LEGENDA:

- Área Institucional
- Área verde
- Passagem de Redes
- Perímetro da Matricula
- Córrego Capuava
- Limite APP

QUADRA "G"
QUADRA "F"
QUADRA "E"
QUADRA "D"

RUA PROJETADE 04
RUA PROJETADE 06
RUA PROJETADE 08
RUA PROJETADE 09
RUA PROJETADE 10
RUA PROJETADE 11

RUA CURIÓ
RUA JURITI
RUA NOVE
RUA JOÃO DE BARRO
RUA ROUXINOL
RUA JOSÉ PIZZO
RUA OLÍVIO BELINATE
RUA PEDRO ROSA

ÁREA VERDE - 01
13.913,76 m²

ÁREA VERDE - 02
24,43 m²

ÁREA VERDE - 03
181,48 m²

ÁREA INSTITUCIONAL
3.485,31 m²

Passagem de Redes
Passagem de Redes



Faixas "non edificáveis" Nº1
Drenagem e Esgoto
Área 612,64 m²

Faixas "non edificáveis" Nº2
Drenagem e Esgoto
Área 245,48 m²

PARQUE RESIDENCIAL KLAVIN

Seção transversal - Ruas 01 à 06
Ruas de 14,00m

PERFIL TRANSVERSAL DAS RUAS
ESCALA 1:200

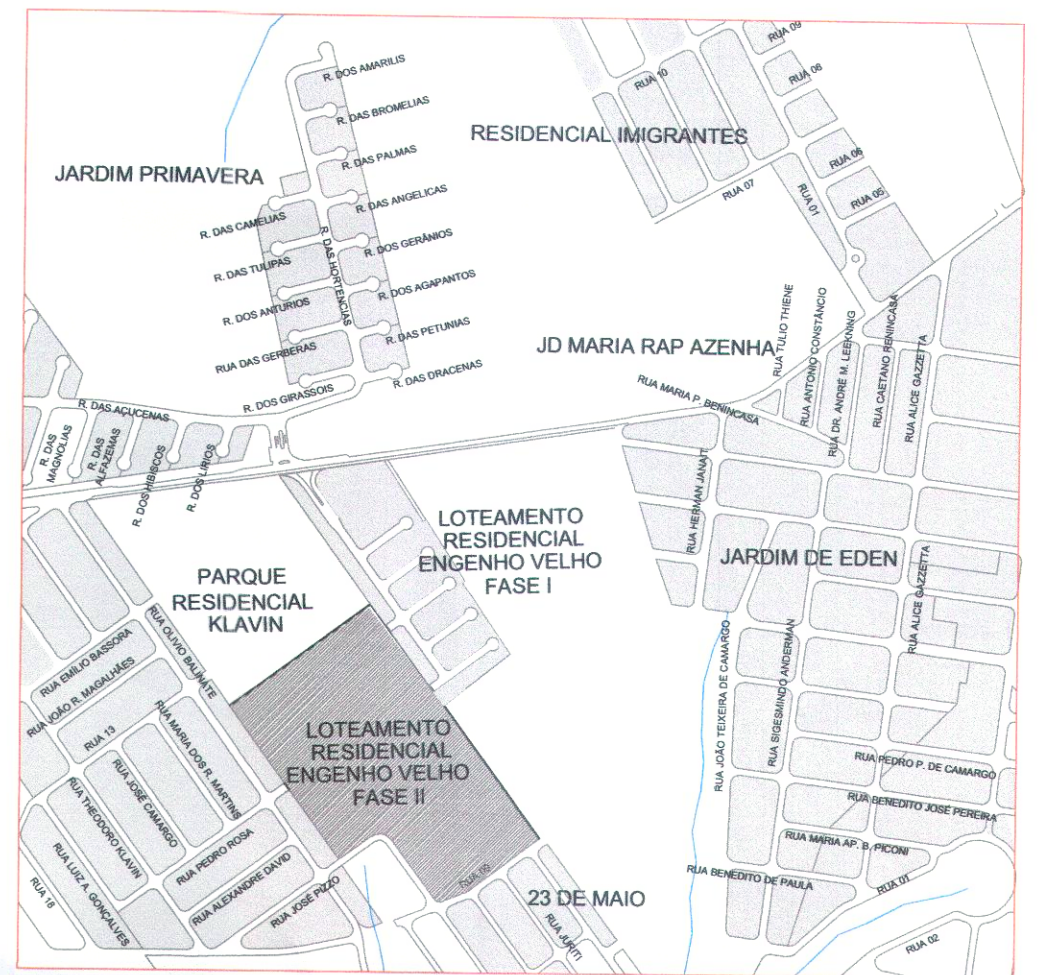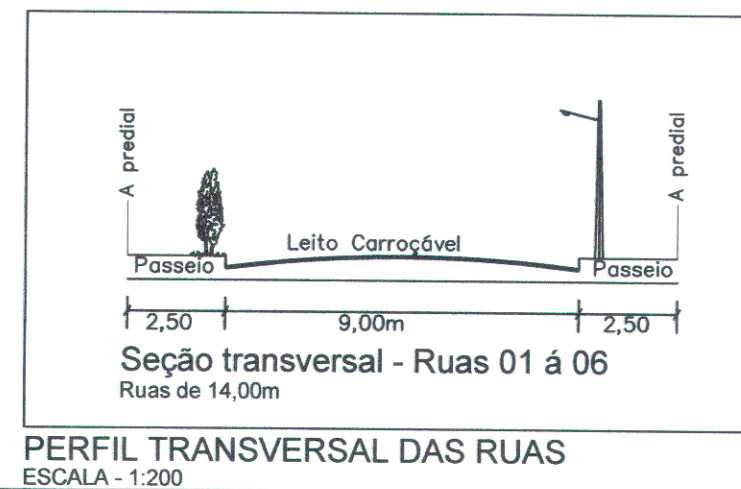

LOTEAMENTO RESIDENCIAL - ENGENHO VELHO (FASE II)

PROP.: VSB EMPREENDIMENTOS IMOBILIÁRIOS LTDA.

LOCAL: RUA PEDRO ROSA, Nº 08 - RESIDENCIAL KLAVIN

MATRÍCULA: 9.378 - CRI NOVA ODESSA - SP

CIDADE: NOVA ODESSA - SP.

ZONEAMENTO: ZPR

ESCALAS: 1 : 1.000

SITUAÇÃO S/ ESCALA

DECLARAÇÃO

DECLARO QUE A APROVAÇÃO DO PROJETO NÃO IMPLICA NO RECONHECIMENTO POR PARTE DA PREFEITURA DO DIREITO DE PROPRIEDADE DO TERRENO.

Kunbrecht

PROPRIETÁRIO
VSB EMPREENDIMENTOS IMOBILIÁRIOS E OUTROS
CNPJ.:08.001.264/0001-71

QUADRO DE ÁREAS			
	ESPECIFICAÇÕES	ÁREAS (m²)	%
1.	Área Total dos Lotes Residenciais 112	36.640,07	62,71
2.	TOTAL das Áreas Públicas	23.728,24	47,29
2.1	Sistema Viário	15.183,27	21,50%
2.2	Áreas Institucionais (Eq Urbano e Comunitárias)	3.485,31	5,03%
2.3	Espaços Livres de Uso Público	-	-
2.3.1	Áreas Verdes	14.119,67	20,37%
2.3.2	Sistema de lazer	-	-
3.	Outros	-	-
4.	Área Total Loteadá	69.328,31	100,00%
5.	Área Remanescente	-	-
6.	TOTAL DA GLEBA	69.328,31	100,00%

AUTOR DO PROJETO E RESPONSÁVEL TÉCNICO
ARQ. JOSÉ FERNANDO SIRIANI
CAU.: A50820-9
RRT: 6624655

SECRETARIA DE OBRAS, PROJETOS E PLANEJAMENTO URBANO

DIRETORIA DE OBRAS E PROJETOS

MUNICÍPIO DE NOVA ODESSA

ESTADO DE SÃO PAULO

Protocolo: nº 4842/2016

Aprovado em: 20 MAI 2019

1

2

52

Erik Ortolano da Silva
Engenheiro Civil - CREA 506076514/0
Diretor de Obras e Projetos

SOB N° 29 . 13

REVISÃO 12 - DATA 10/2019